



PLANTA CUBIERTA Y SITUACIÓN
 SUPERFICIE PARCELA 23174 m²
 E:1/500

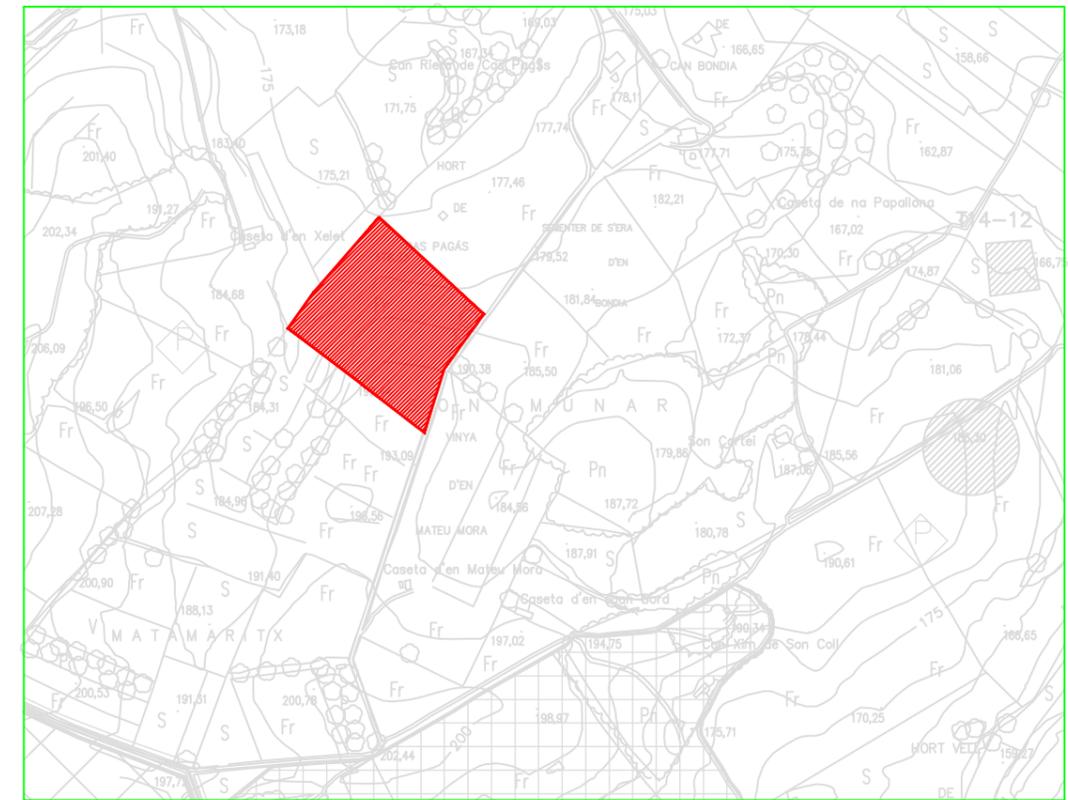

PLANTA EMPLAZAMIENTO
 E:1/7500

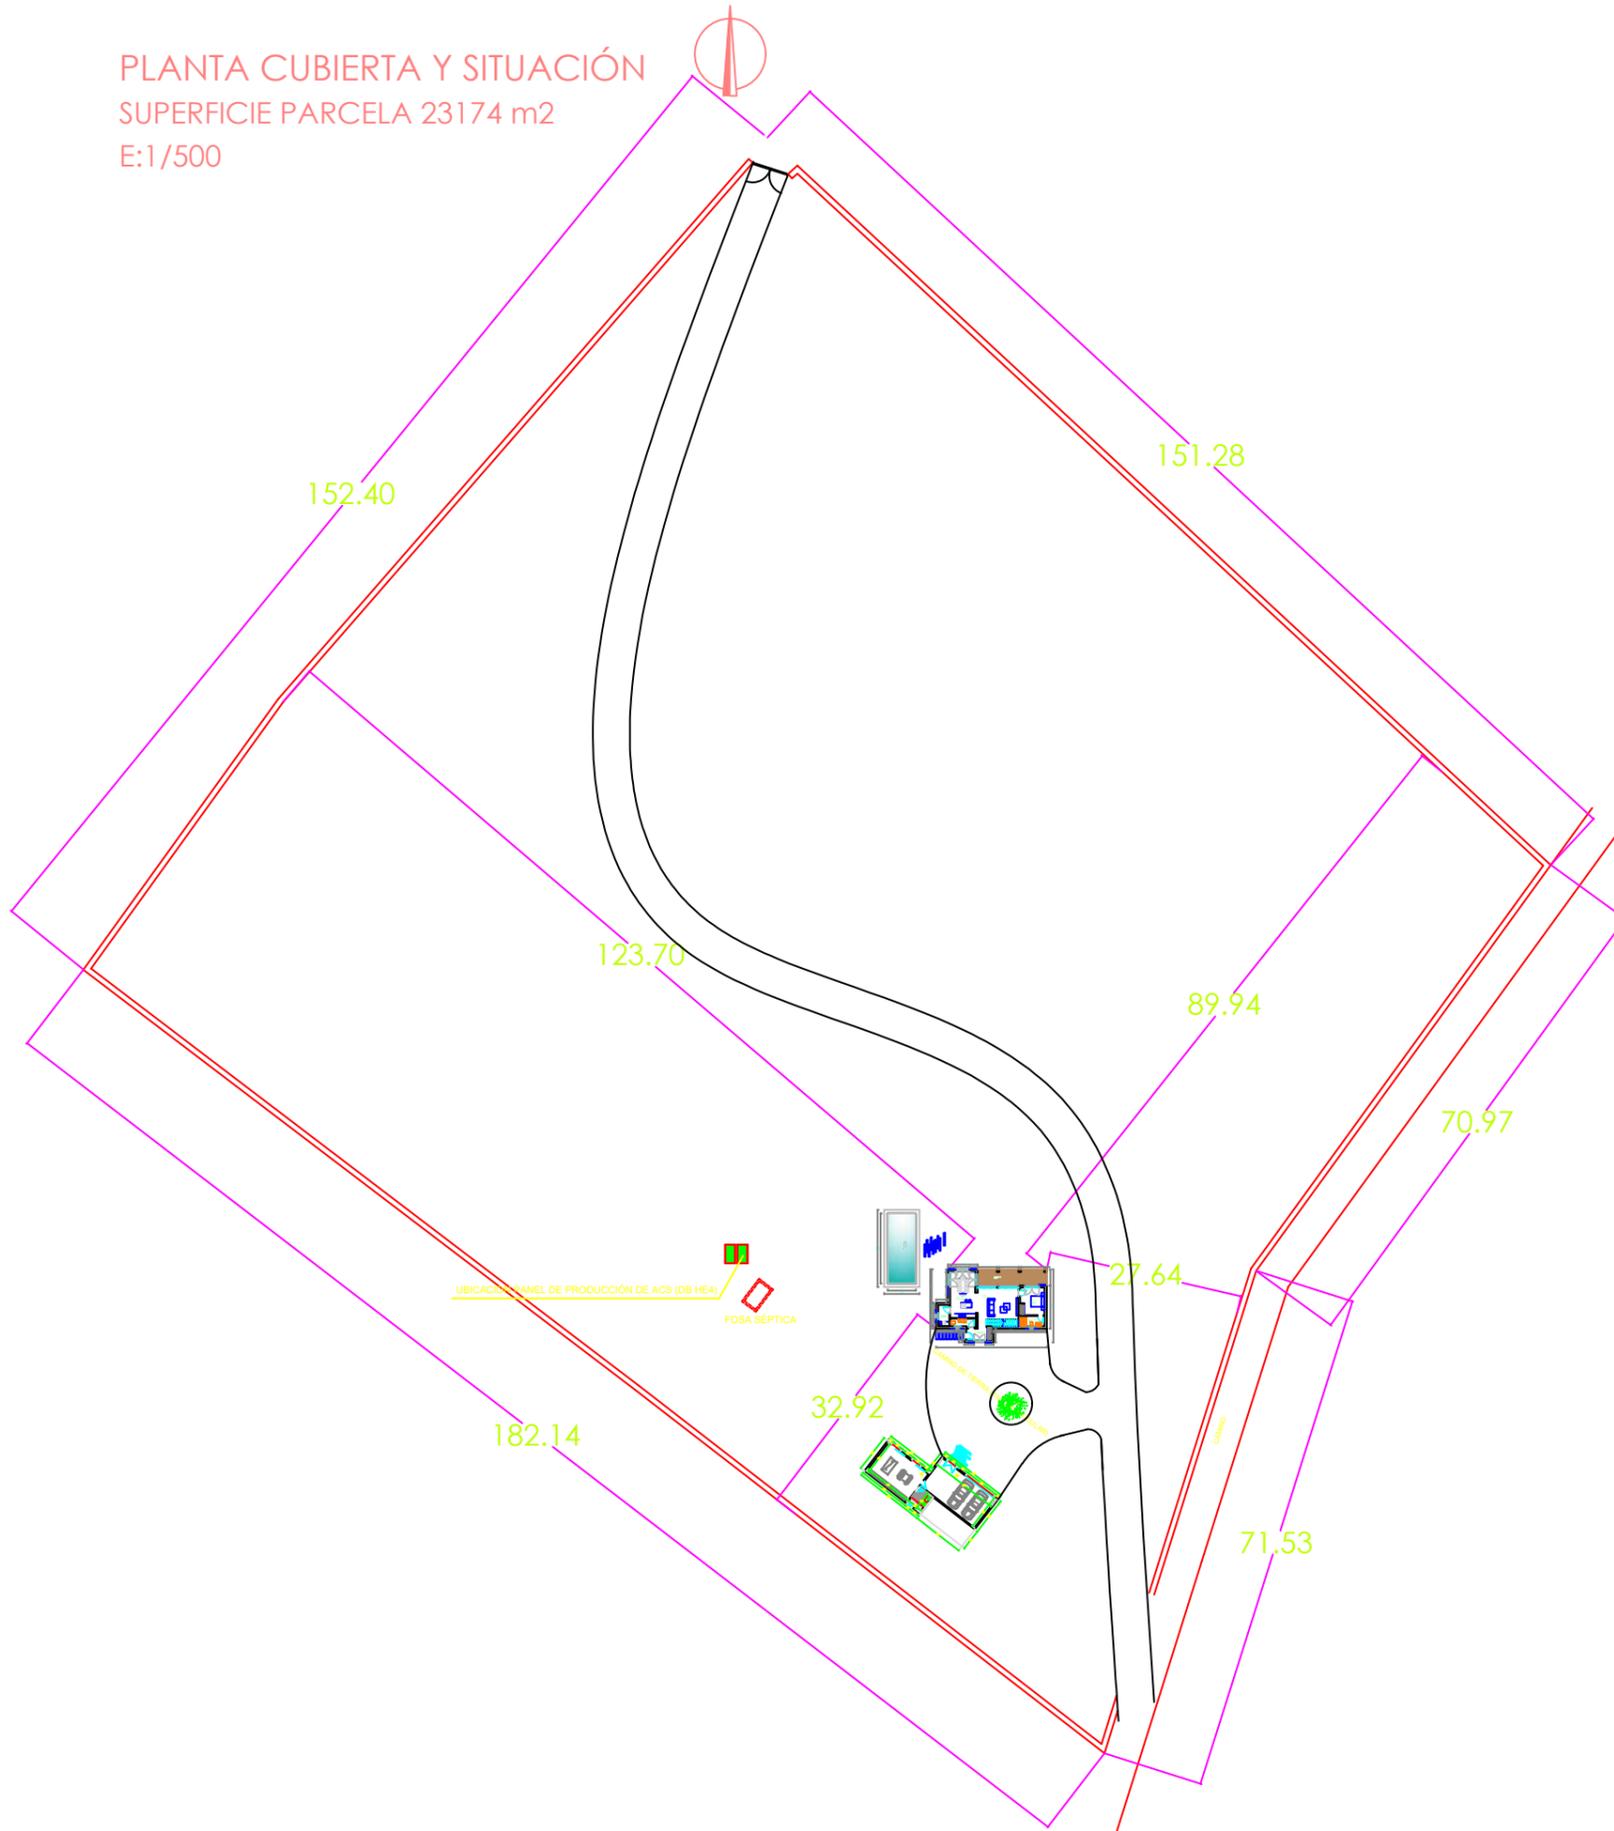

VIVIENDA UNIFAMILIAR AISLADA

FINCA NATALIE "M"

PLANO 00 EMPLAZAMIENTO

ESCALA A3 1/1000 FECHA 16 JUNIO 2017